


# POHJA KELLARI, 1/50

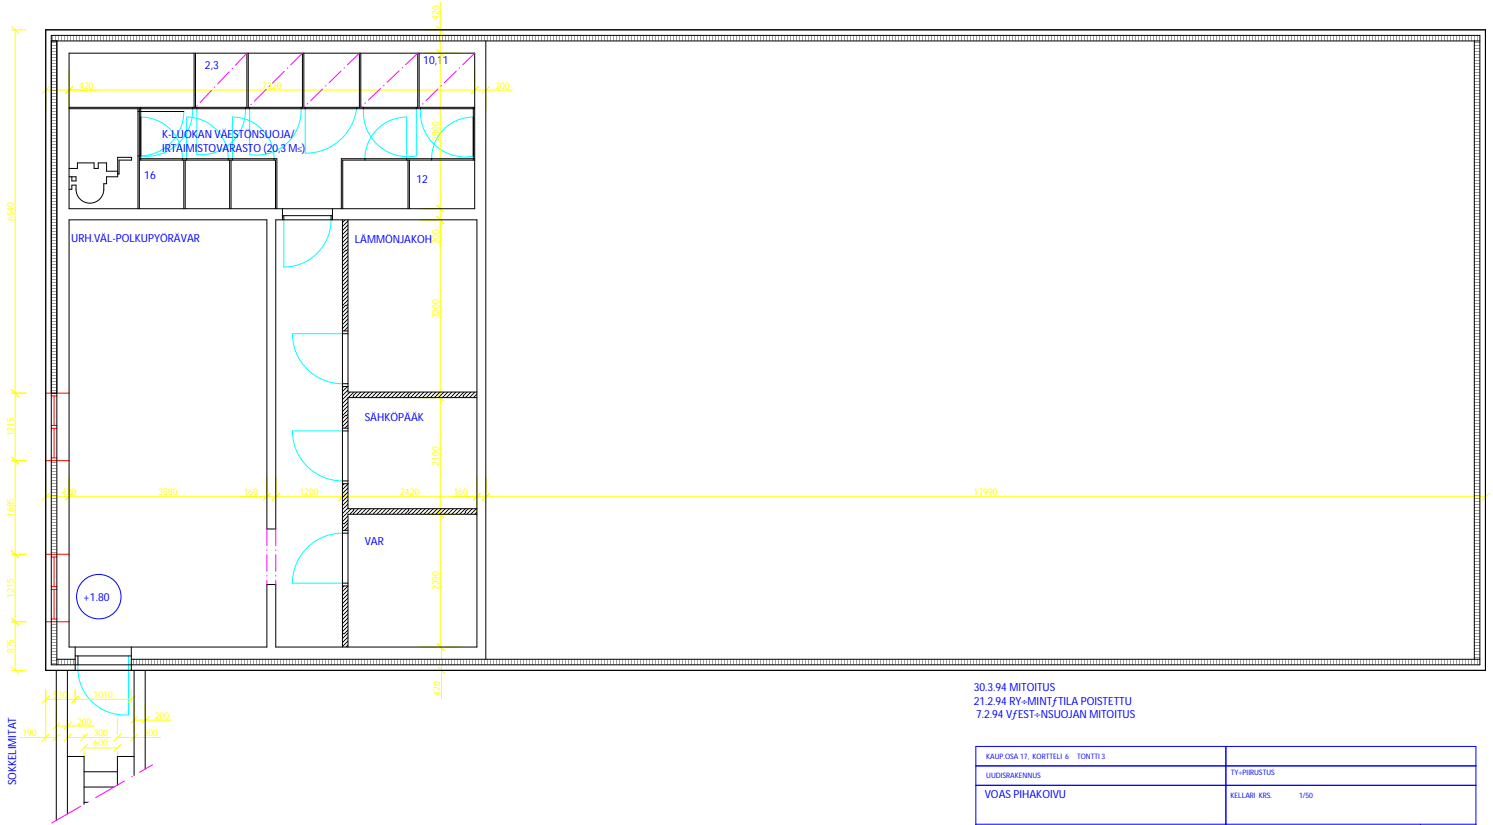

30.3 94 MITOITUS  
 21.2 94 RY+MINT/ITILA POISTETTU  
 7.2 94 VJEST+NSUOJAN MITOITUS

KAUP-OSA 17, KORTTELI 6, TONTTI 3		
UUDISRAKENNUS	TY-PIIRUSTUS	
VOAS PIHAKOIVU	KELLARI KRIS	1/50
ARKKITEHTITOIMISTO	SILOTTE & SCHULTZ	VAASA 5.1.1994
		NO. 12