PIHARAKENNUS,POHJA, 1/50

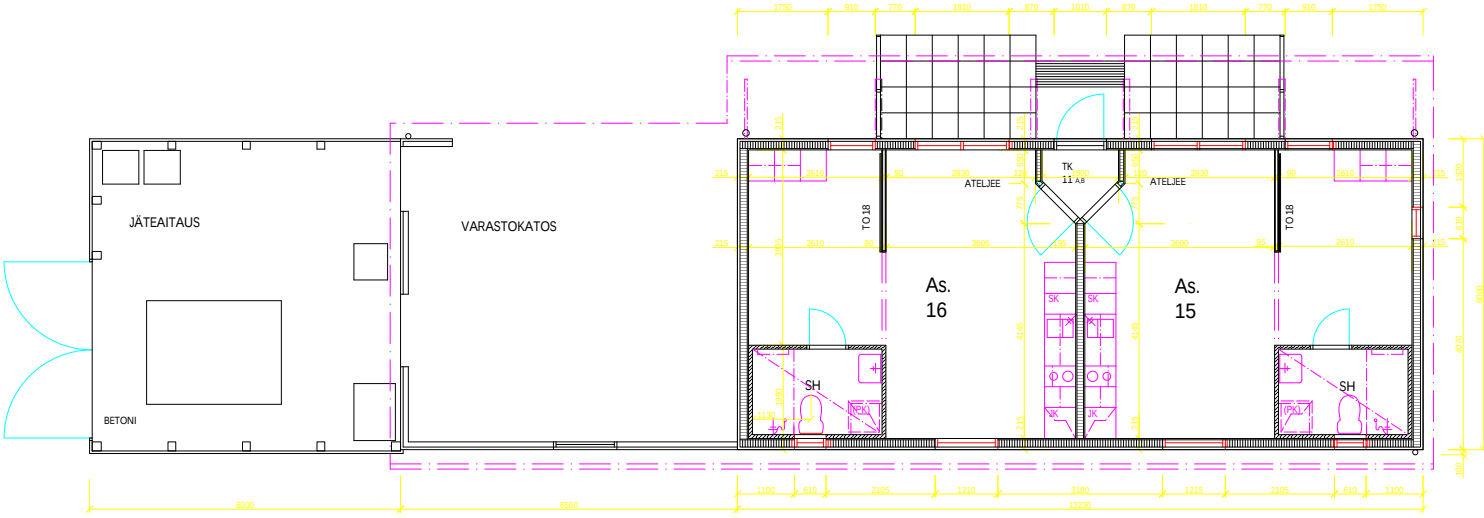

30.3.94 MITOITUS
21.2.94 VARASTOKATOS LISÄTTY

KAUP.OSA 17, KORTTELI 6 TONTTI 3	
UUDISRAKENNUS	TYÖPIIRUSTUS
VOAS PIHAKOIVU	PIHARAKENNUS 1/50
ARKKITEHTITOIMISTO SLOTTE & SCHUTZ	VAASA 5.1.1994 NO. 17