



KOY ROSTENINKATU 4
2.KRS

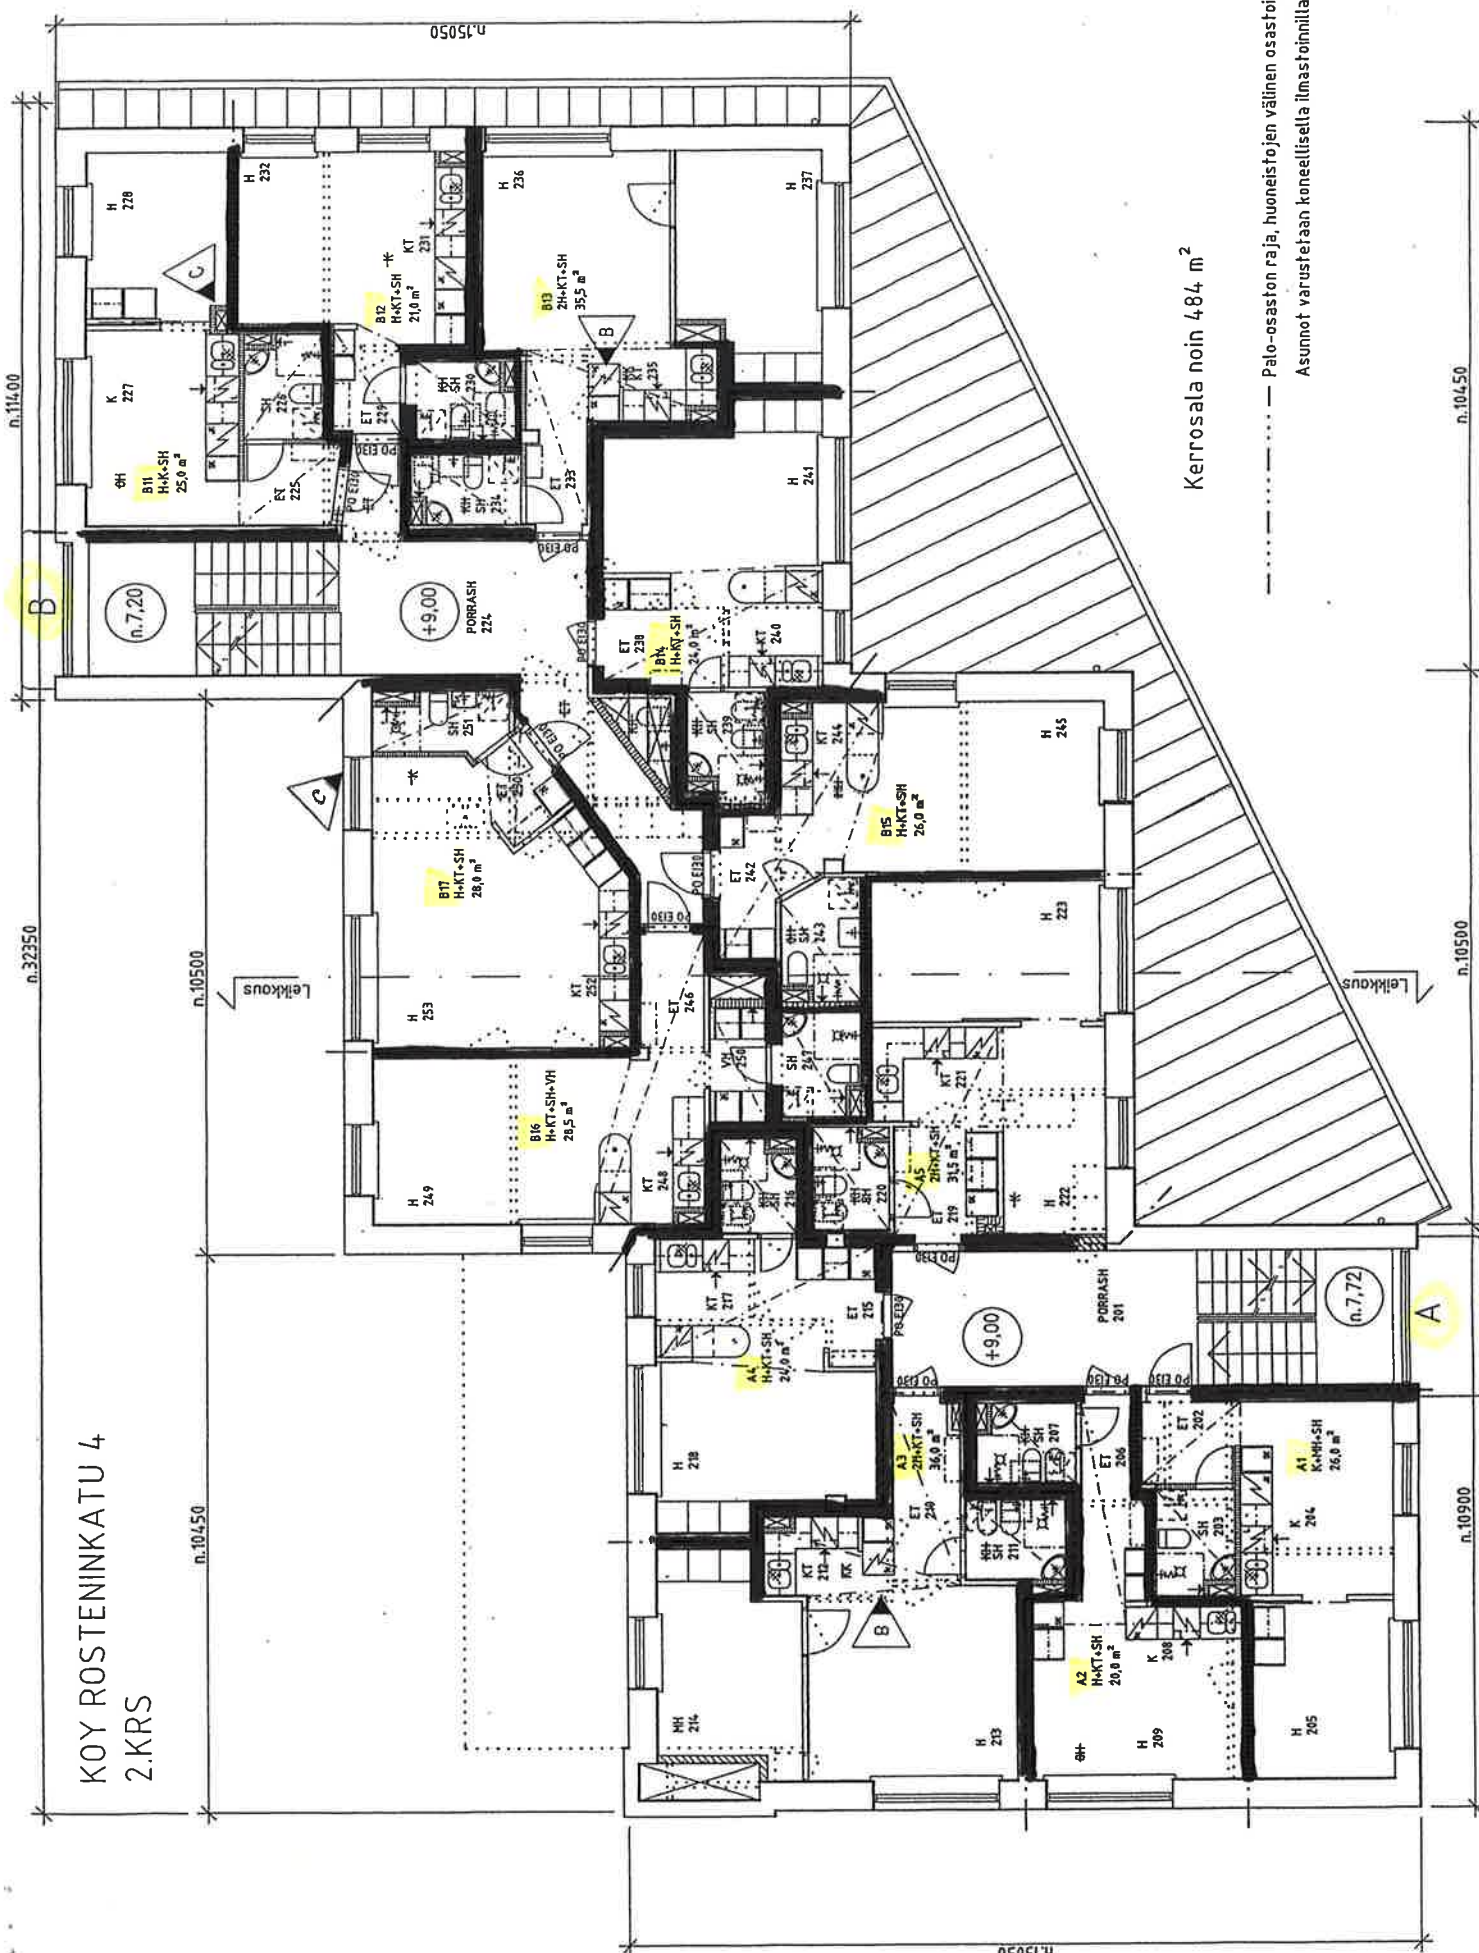

Kerrosala noin 484 m²

----- Palo-osaston raja, huoneistojen välinen osastoitus EI 60
 Asumus varustetaan konseptiselta ilmastoinnilla.

KOY ROSTENINKATU 4
3.KRS

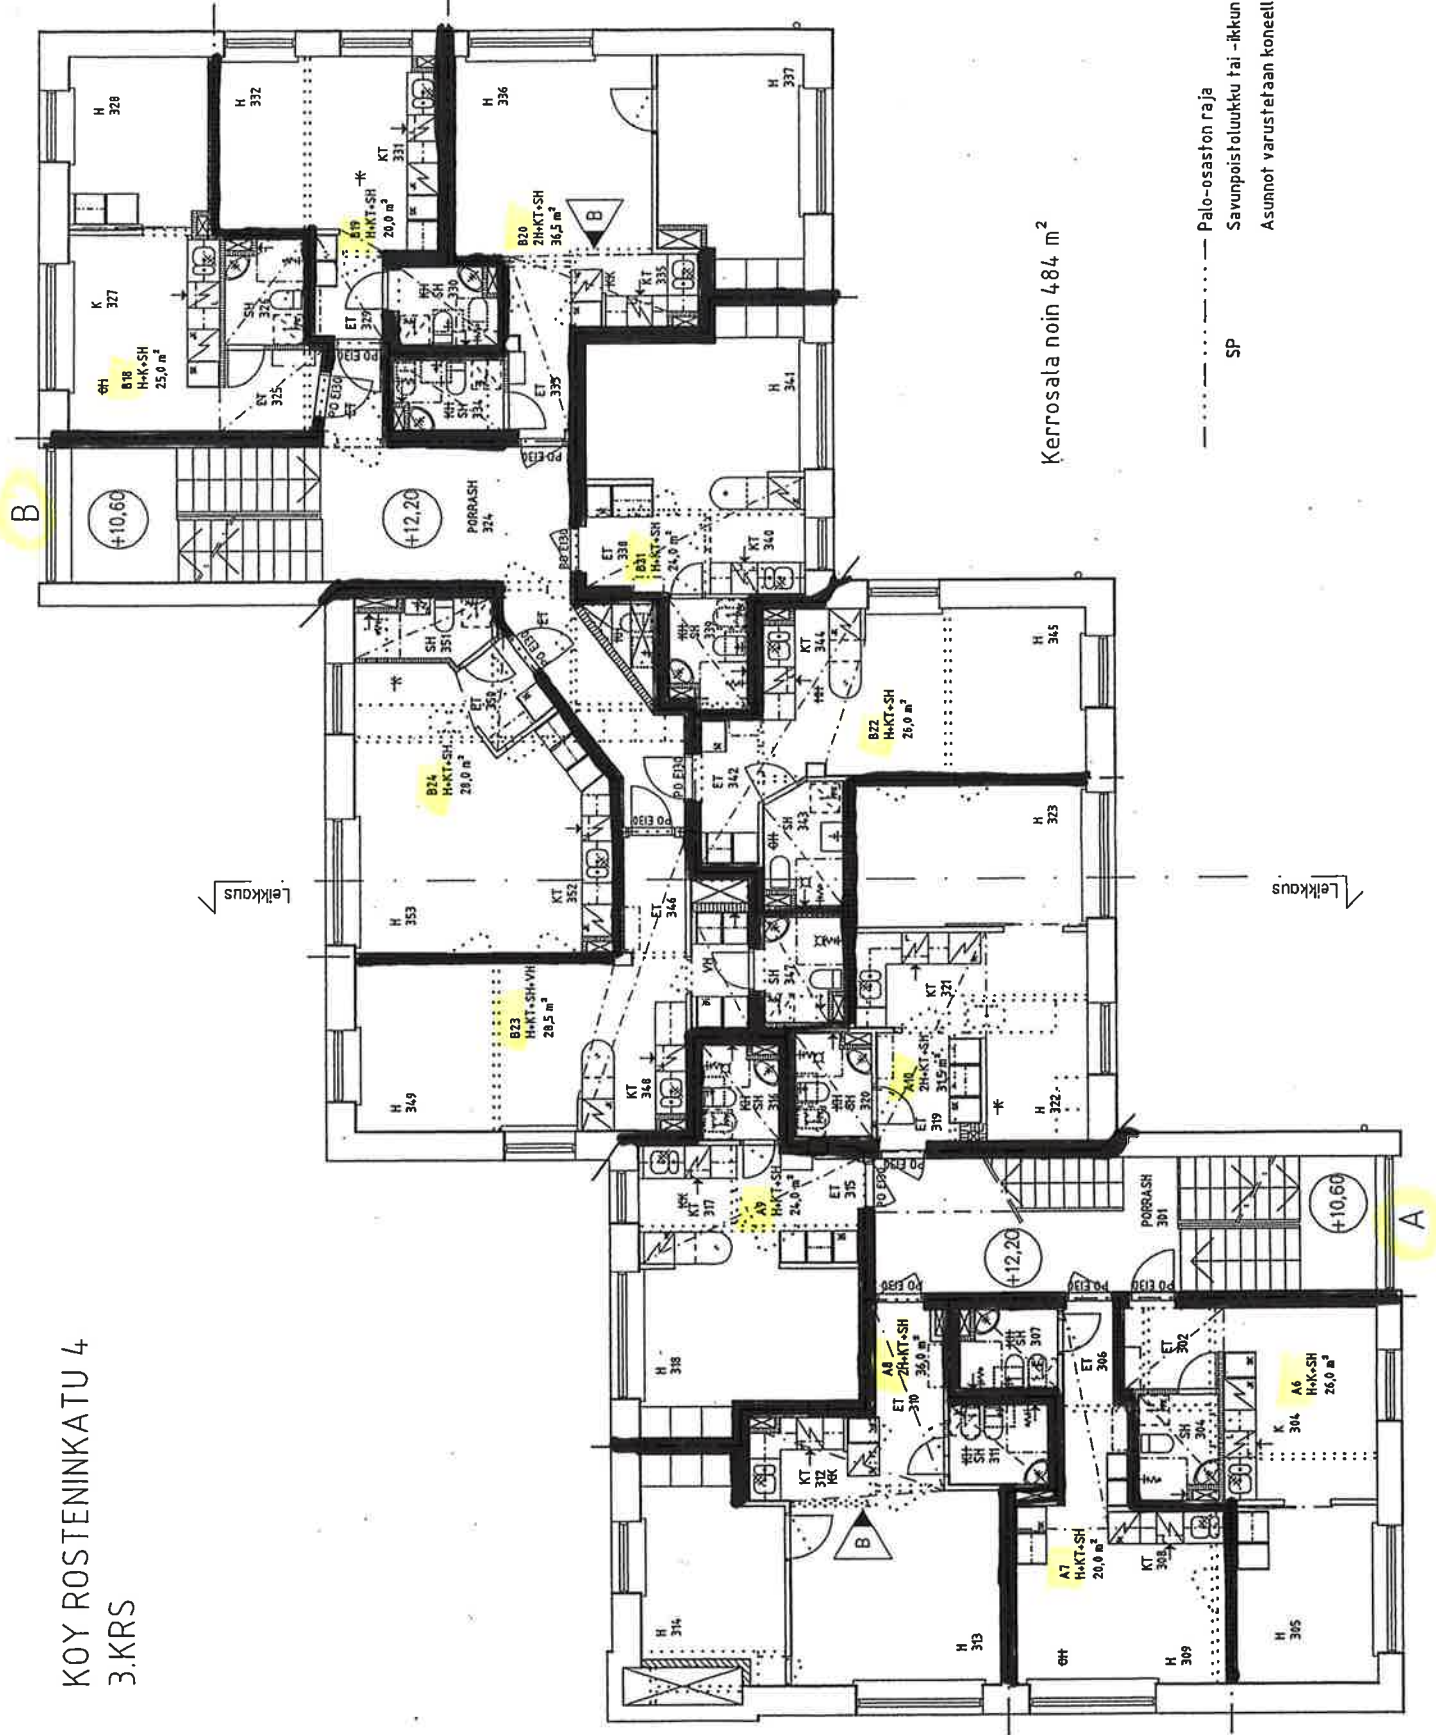

Kerrosala noin 484 m²

- · · · · · Palo-osaston raja
- · · · · · Savunpoistoluukku tai -ikkuna
- · · · · · Asumus varustetaan koneellisella ilmastoinnilla.