


ANNETUT SISÄMITAT PYÖRISTETTYJÄ.

1. KERROKSEN KYLPYHUONEISSA TILAVARAUKSET LIIKUNTAESTEISILLE.

1. KERROS, huoneistot: **F101** **F102** **F103** **F104** **F105** **F106** **F107** **F108** **F109** **F110** **F111**
2. KERROS, huoneistot: **F112** **F113** **F114** **F115** **F116** **F117** **F118** **F119** **F120** **F121** **F122**
3. KERROS, huoneistot: **F123** **F124** **F125** **F126** **F127** **F128** **F129** **F130** **F131** **F132** **F133**

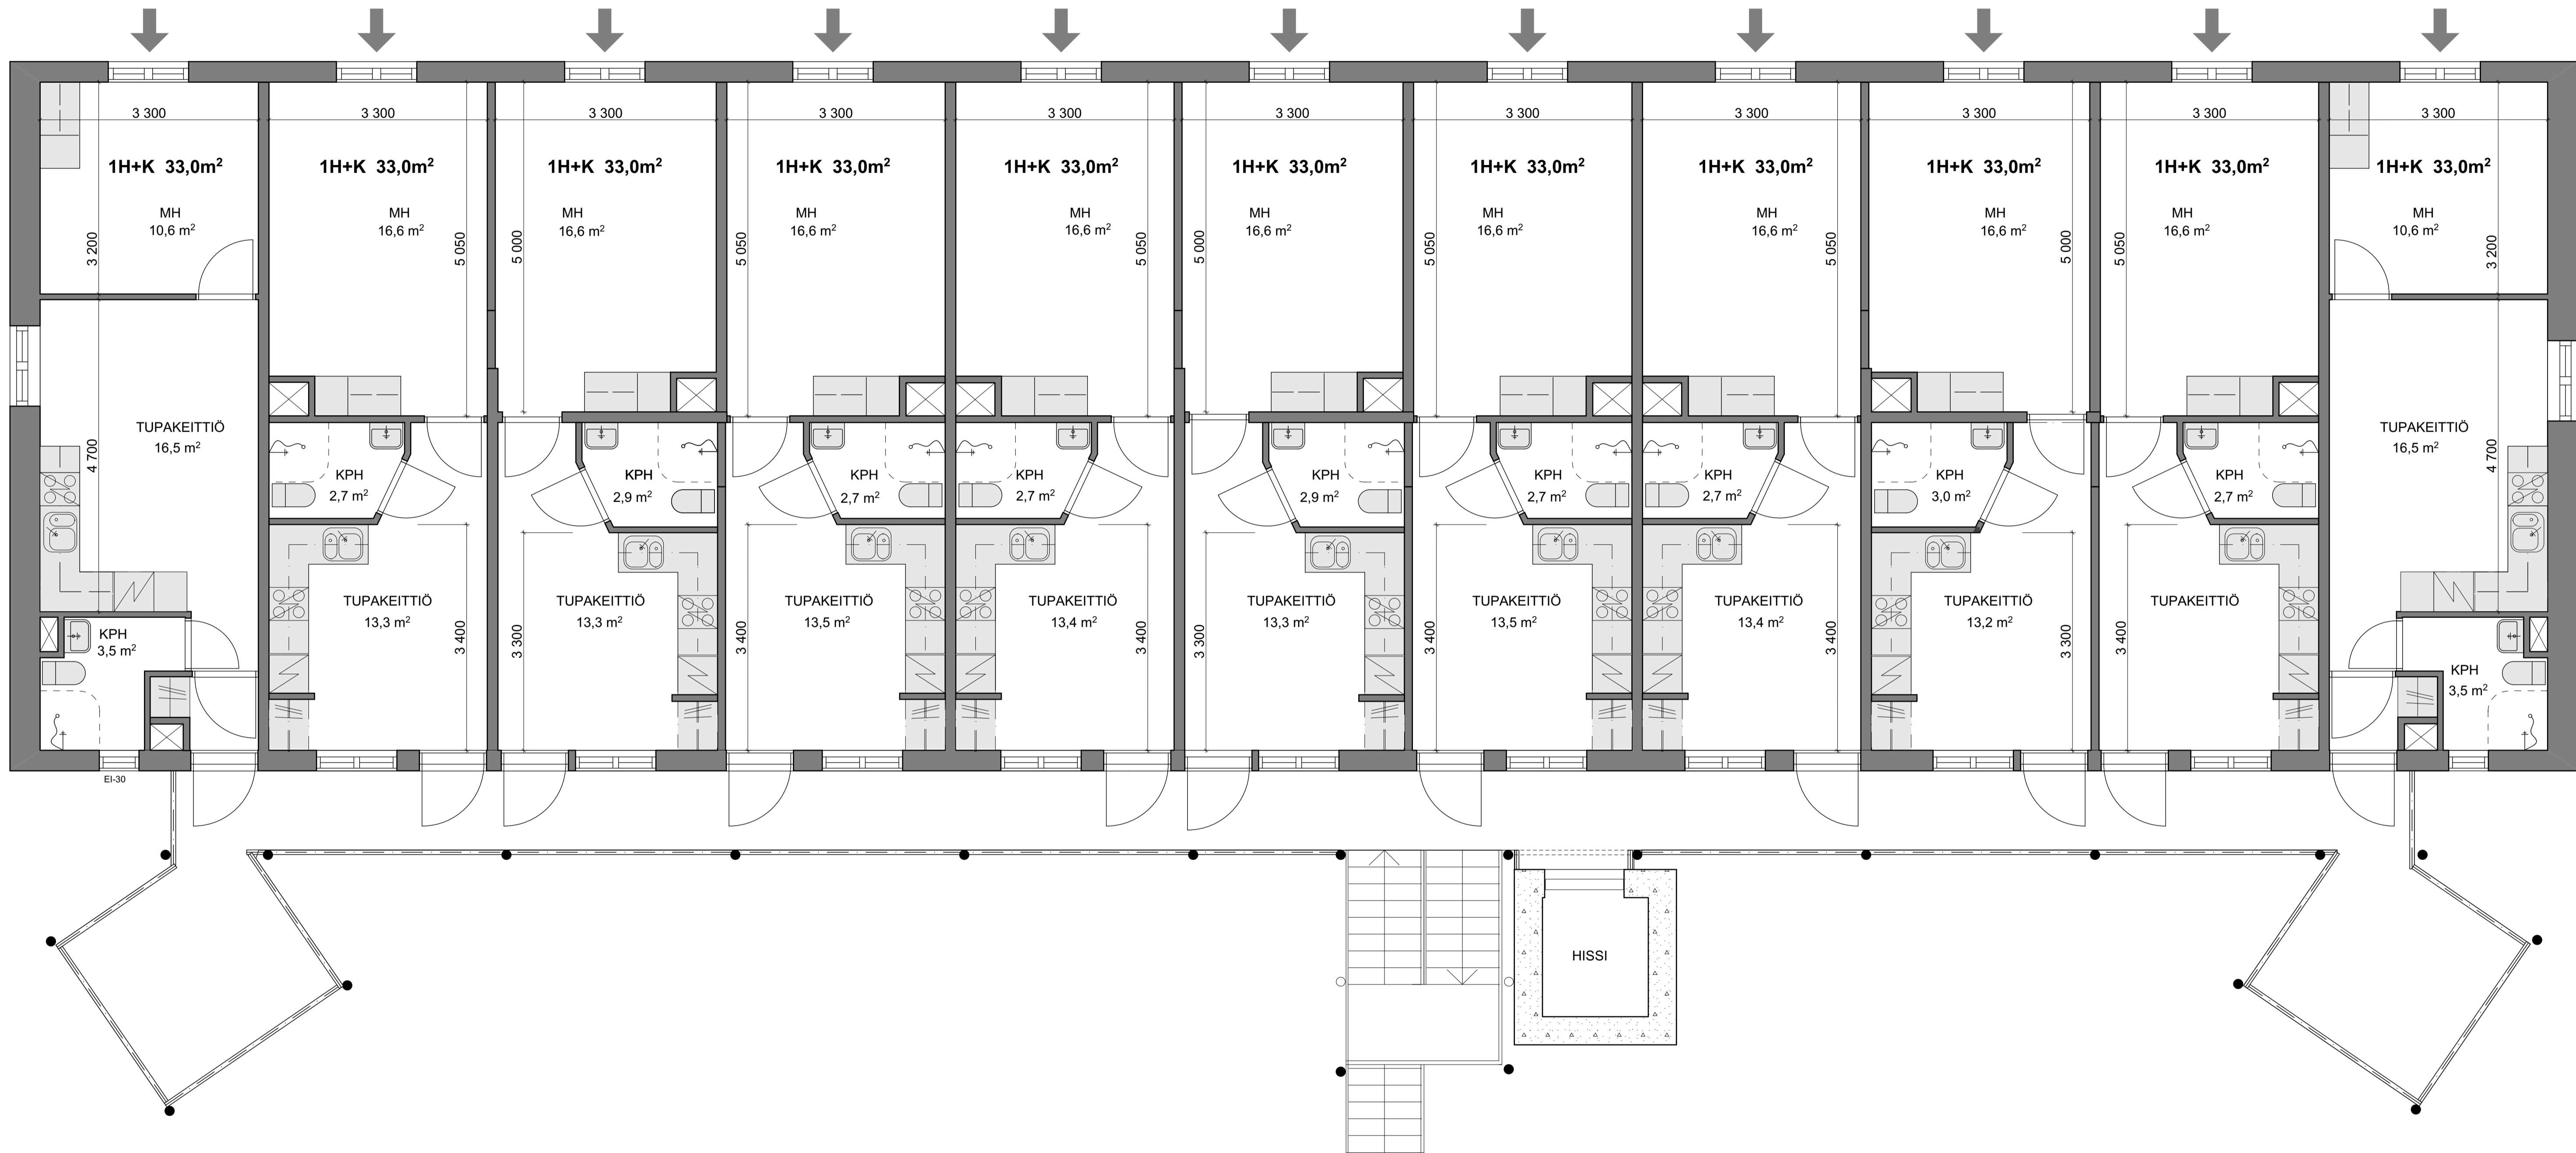

Kaupunginosaikylä 4	Kortteli/tila 9	Tontti/Rn:o 13	Viranomaisten arkistointimerkintöjä varten
Rakennustoimenpide MUUTOS			Piirustuslaji Juoks. nro
Rakennuskohteen nimi ja osoite OLYMPIA I, F-TALO OLYMPIAKATU 14 VAASA			Piirustuksen sisältö POHJA VUOKRAILOITUSTA VARTEN Mittakaavat 1:50
Suunnittelutoimiston tiedot			
		WASAPLAN OY PL 111 65101 VAASA P. 050-375 4444 S. terhi.lepisto@wasaplan.fi www.wasaplan.fi	
Piirtäjä T.L.	Suunnittelija J.K.	Tuotuspäivä 30.6.2017	Työnnumero 2013233
Päiväys 30.6.2017	Vastuullinen suunnittelija TERHI LEPISTÖ, RA		Suunnitteluala ja piirustusnumero Muutos